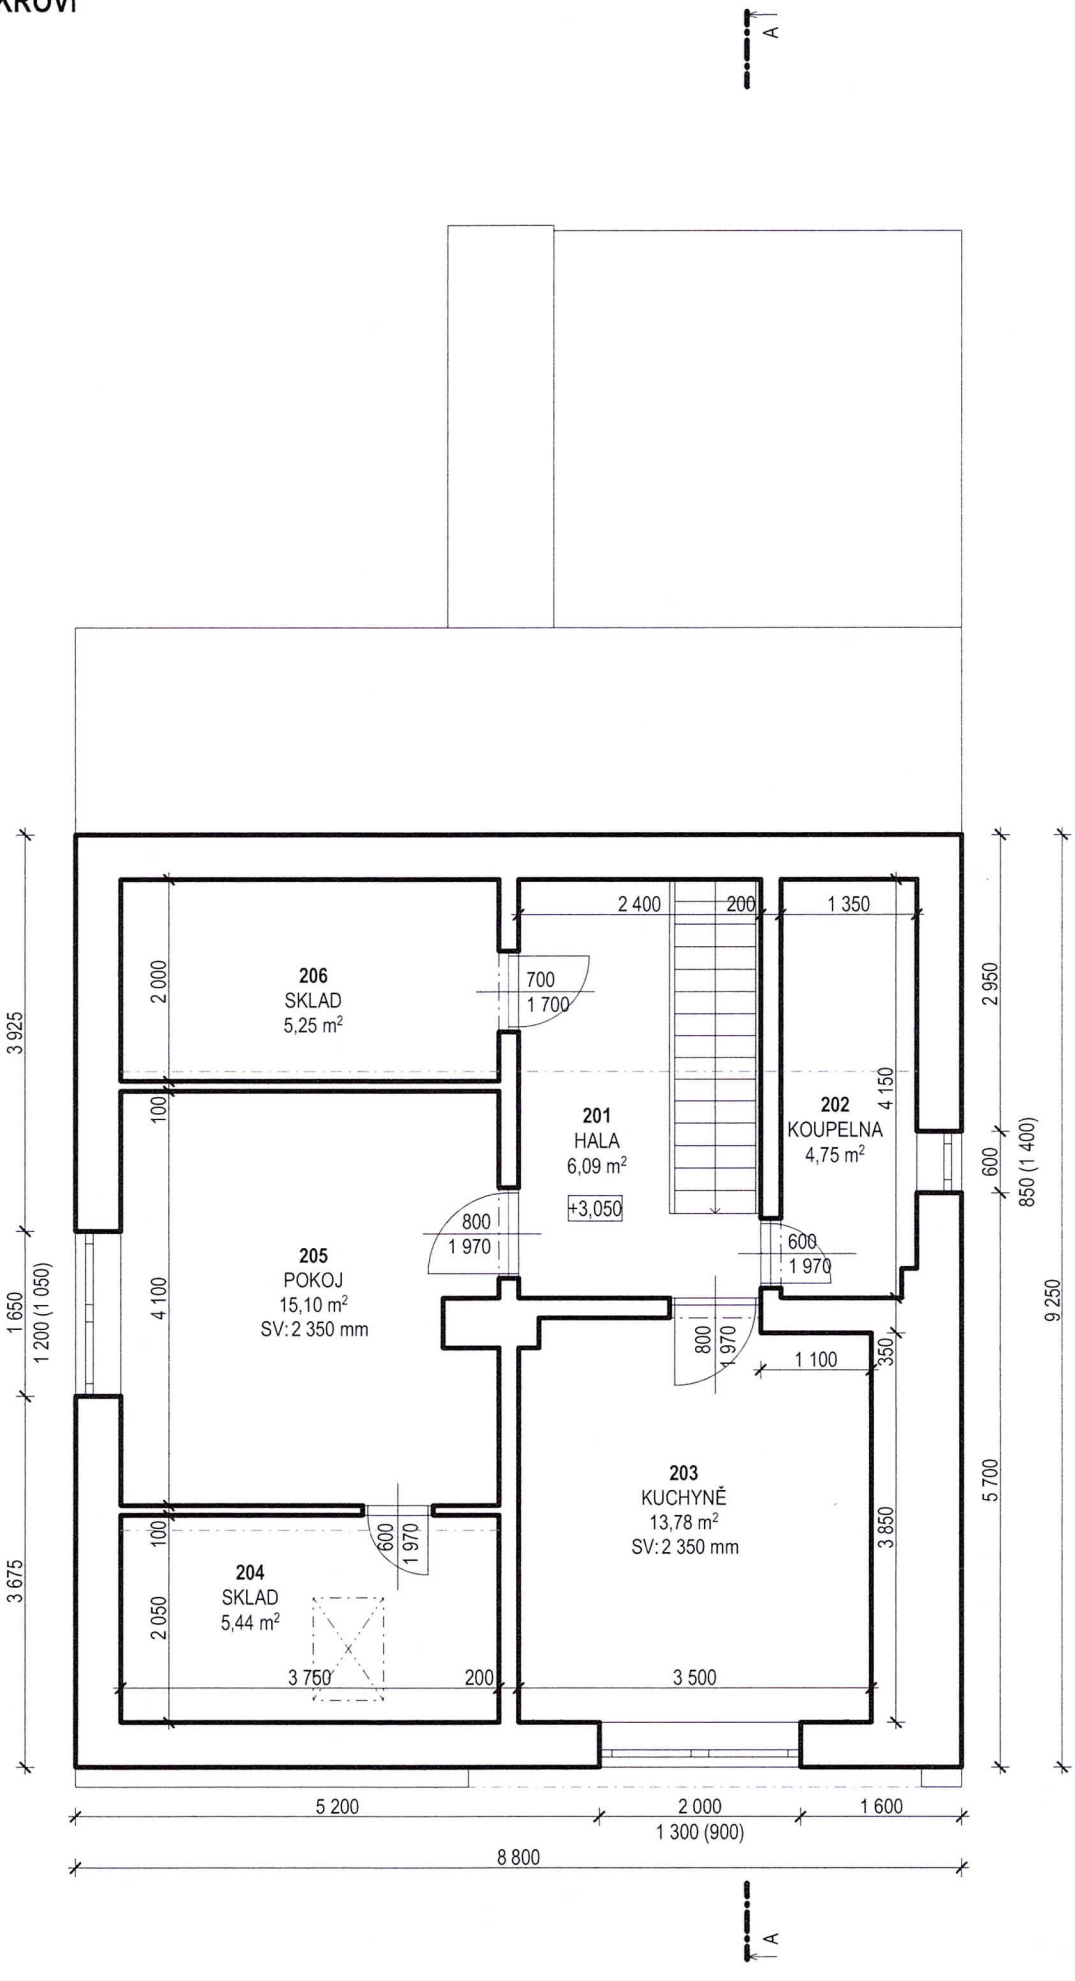PŮDORYS PODKROVÍ
1:75